



НАЦІОНАЛЬНЕ АГЕНТСТВО УКРАЇНИ
З ПИТАНЬ ДЕРЖАВНОЇ СЛУЖБИ

Н А К А З

від _____ 2019 р.

Київ

№ _____

**Про створення контрольованої
зони НАДС**

Відповідно до вимог пункту 3.3 Положення про захист інформації від витоку технічними каналами на об'єктах інформаційної діяльності та в інформаційно-телекомунікаційних системах, затвердженого наказом Адміністрації Держспецзв'язку України від 19.06.2015 р. № 023, зареєстрованим в Міністерстві юстиції України 17.07.2015р. за № 858/27303, для забезпечення технічного захисту інформації в Національному агентстві України з питань державної служби (далі – НАДС)


НАКАЗУЮ:

Встановити межу контрольованої зони по периметру приміщення НАДС (План-схема контрольованої зони наведена в Додатку А), який обмежений будівельними конструкціями будівлі, що розташована за адресою: 01601, Україна, м. Київ, вул. Прорізна, 15, в межах якої забезпечується контроль доступу та неможливе безконтрольне проникнення сторонніх осіб.

Голова

Костянтин ВАЩЕНКО

Додаток А – План-схема контролюваної зони

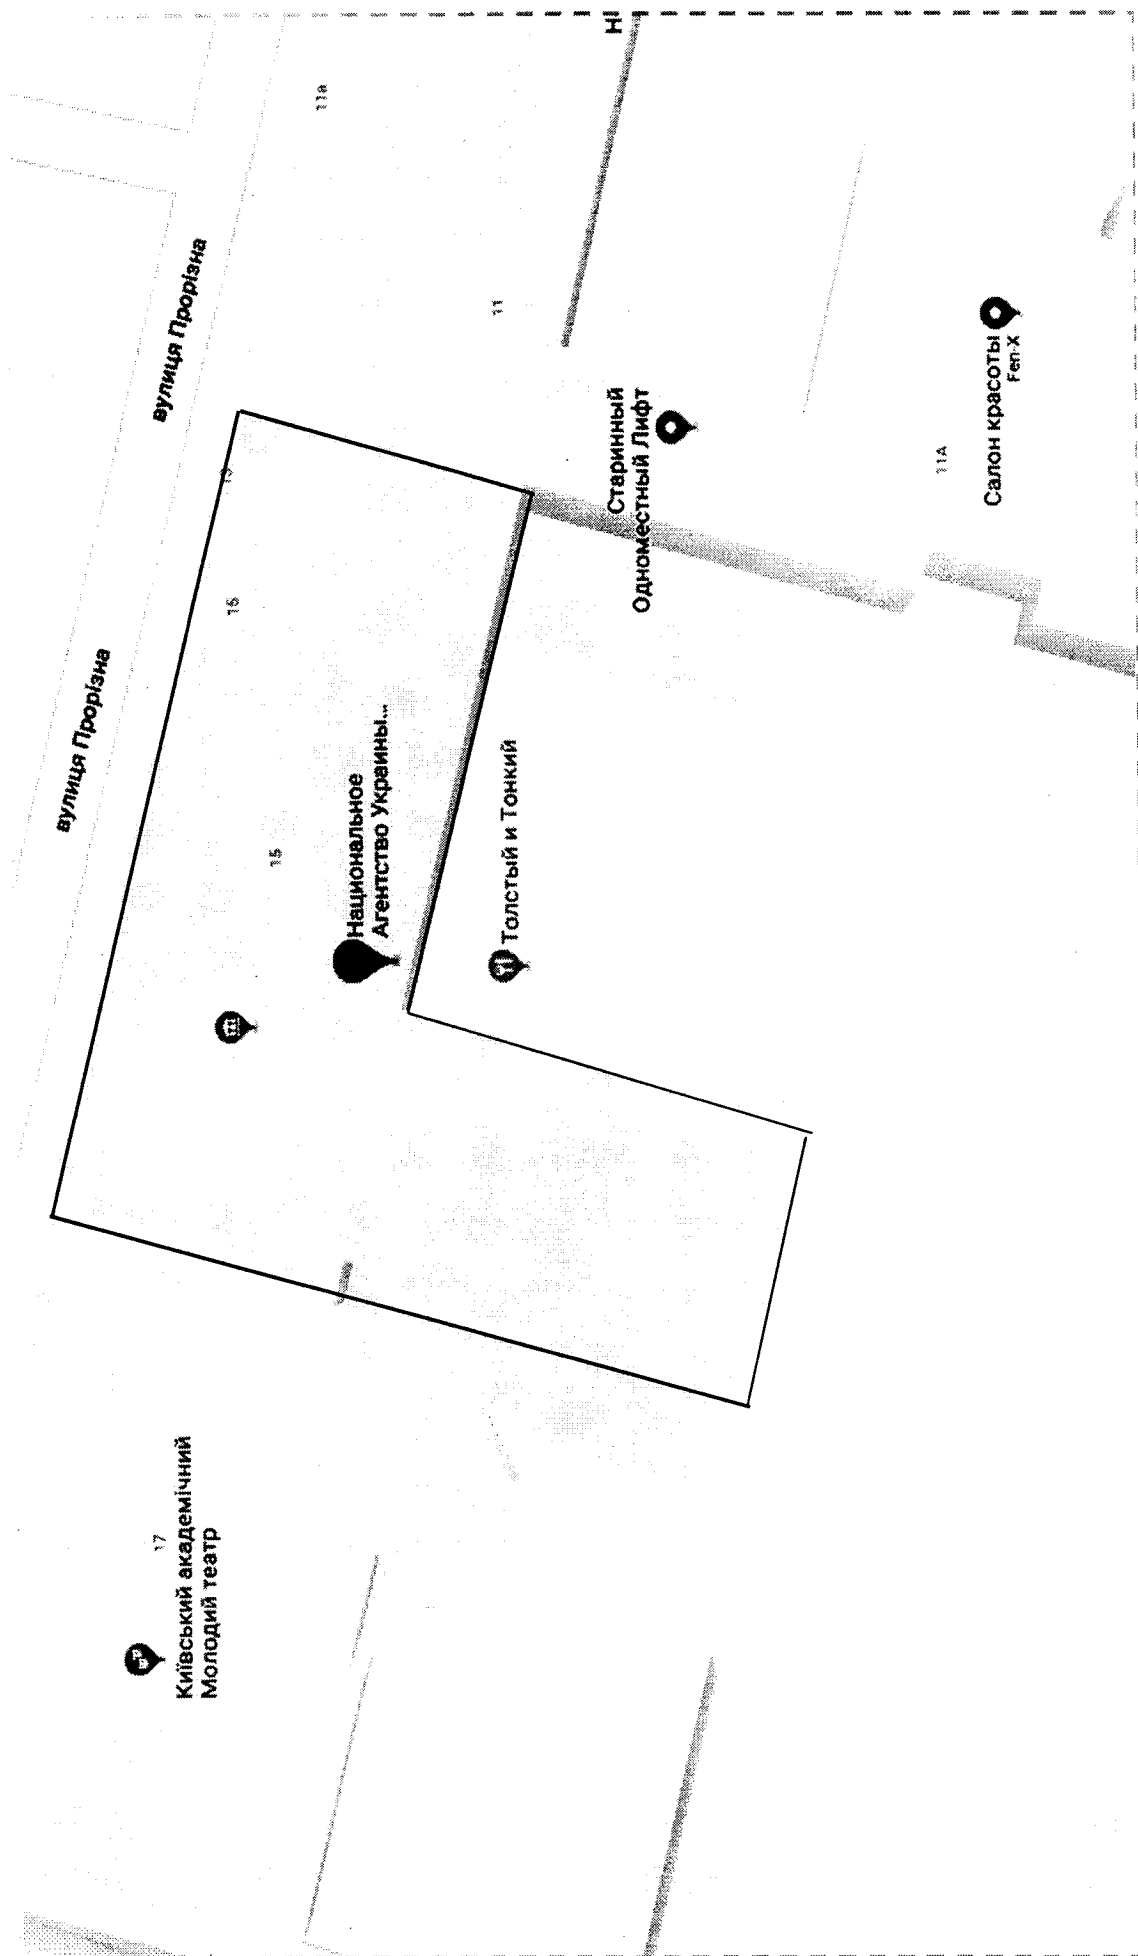

межа контролюваної зони